


PLANTA BAIXA 3º PAVIMENTO

ESC. 1/50

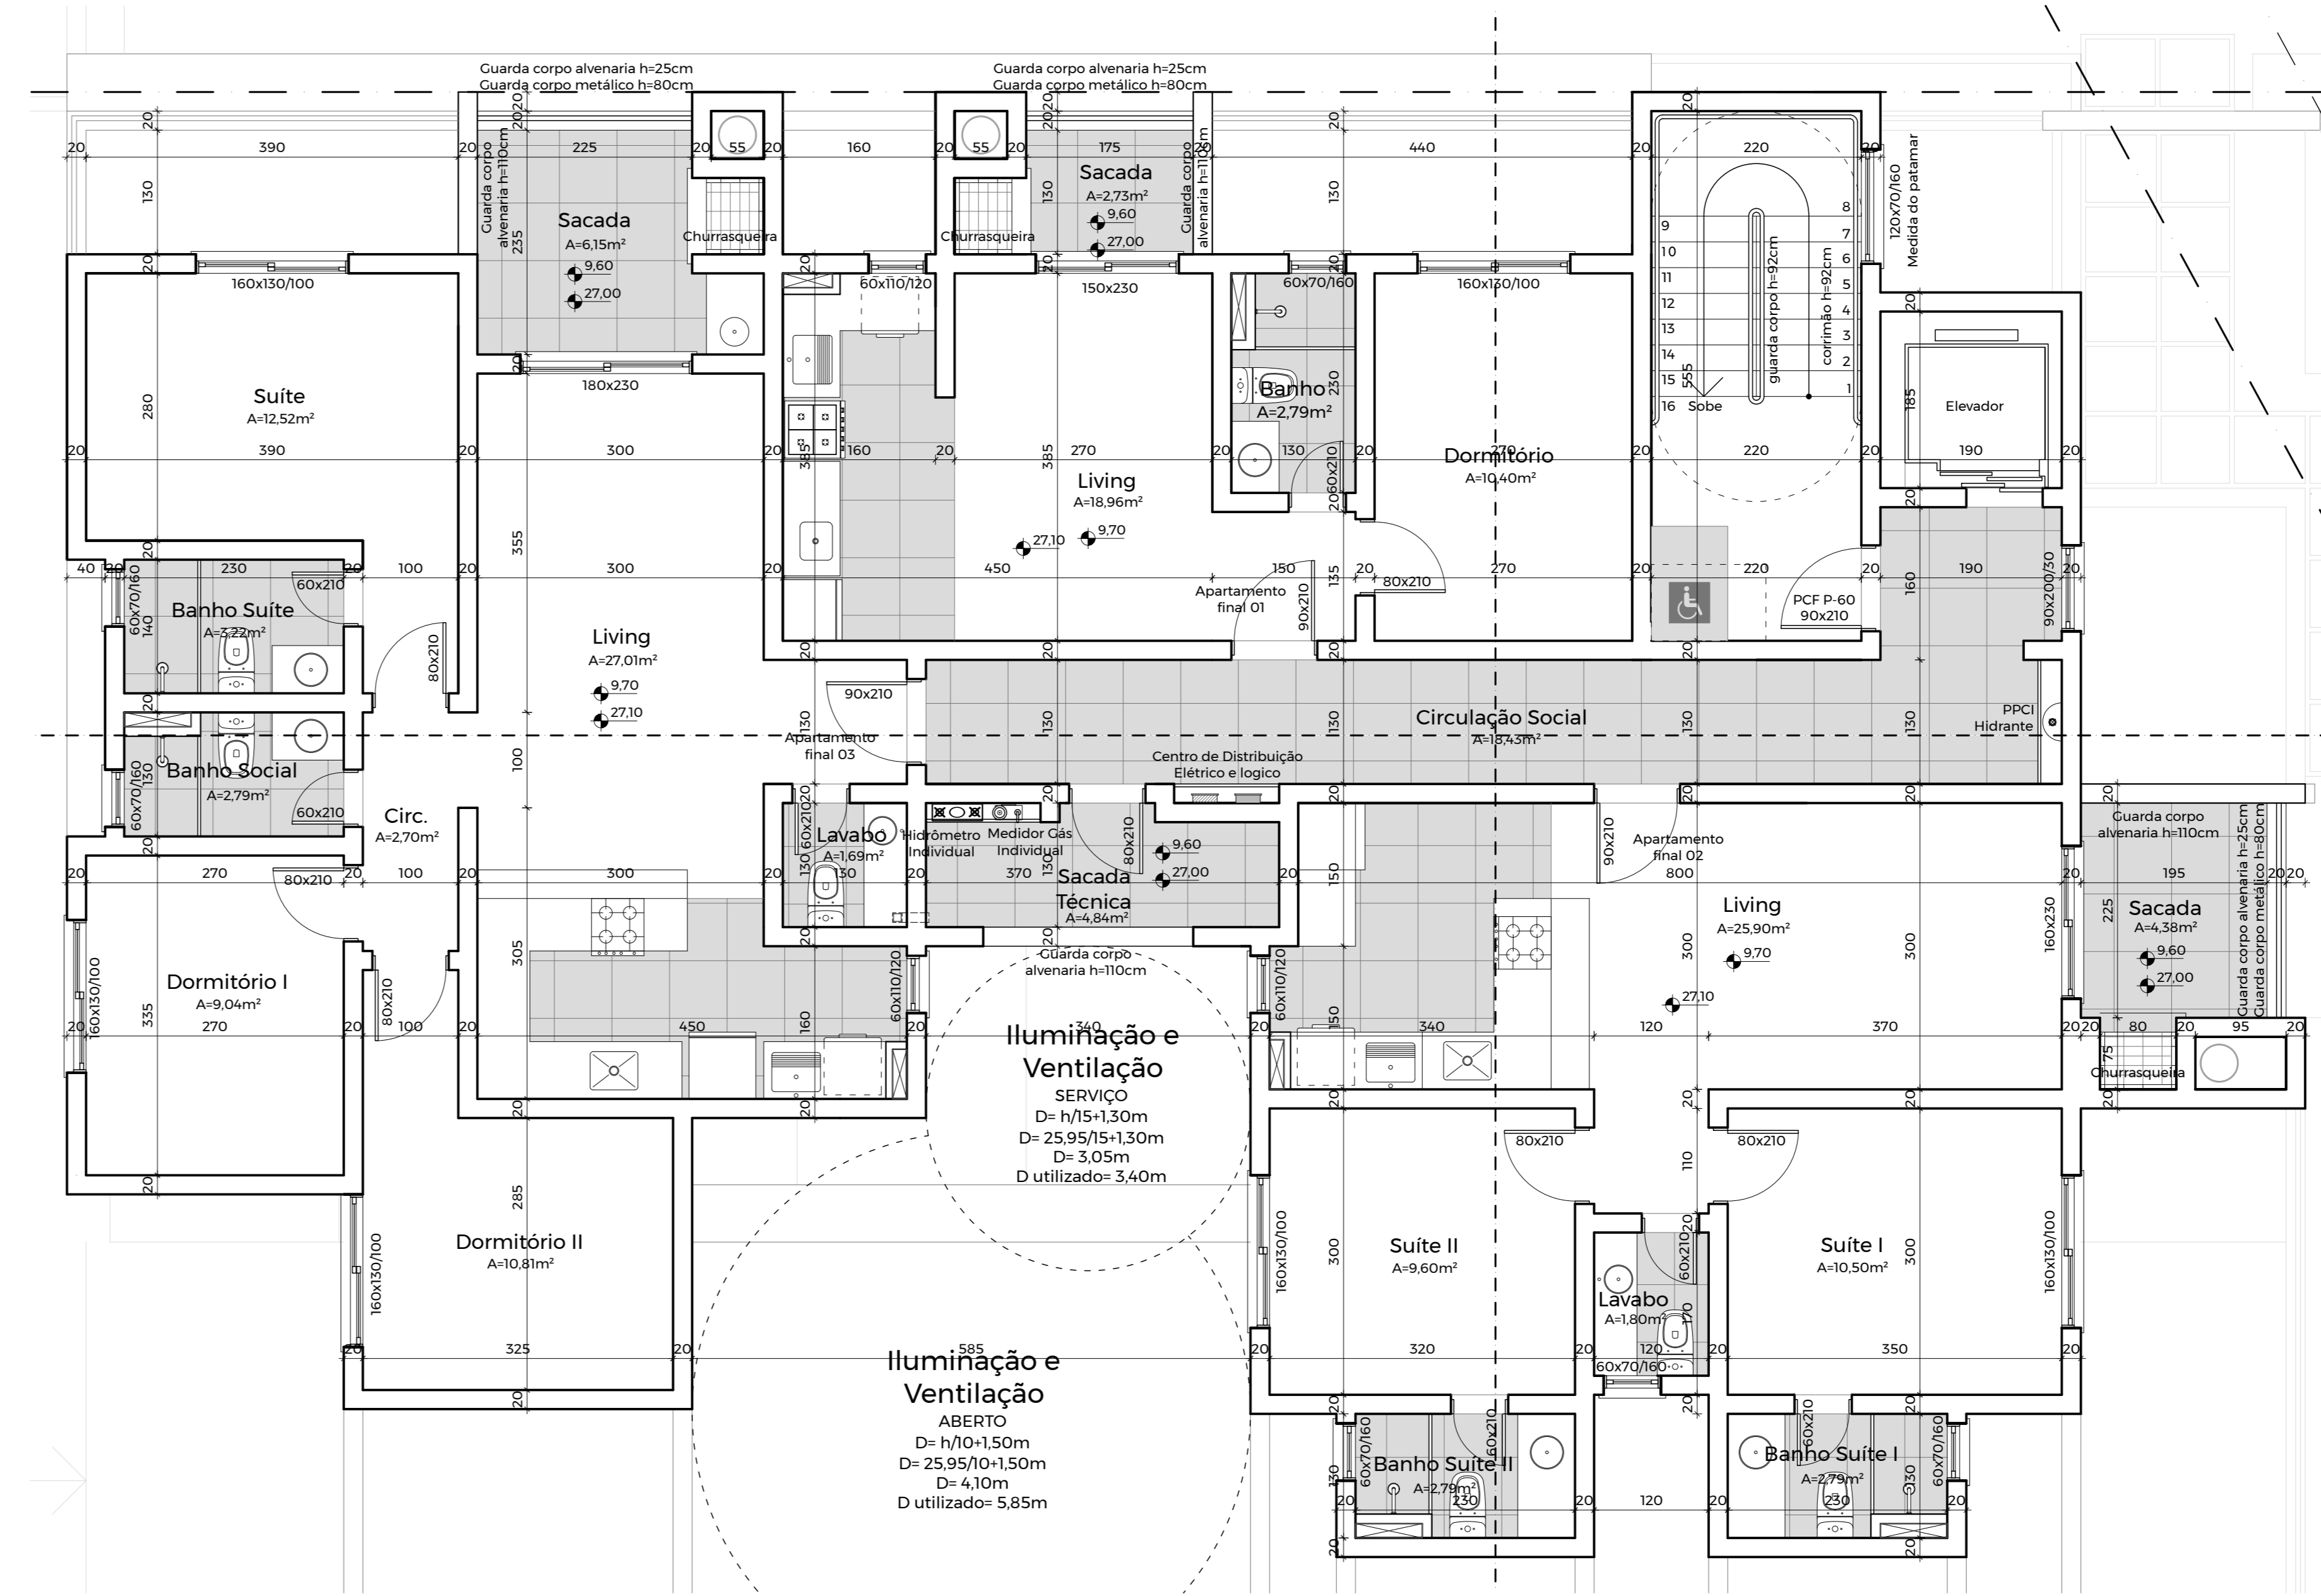

PLANTA BAIXA PAVIMENTO TIPO (4º ao 10º pav.)

ESC. 1/50

DG ARQUITETOS SOLUÇÕES INTEGRADAS	
Área: 3444,98m²	Endereço: Rua São José, lotes 14 e 15, quadra 507, esquina com Rua Silvio Romero, bairro São José, São Leopoldo/RS
Escala: 1/50	Projeto: Residencial SAN - Edificação Mista
Data: dez/2023	Assunto: Plantas Baixas - 3º Pav. e Pav. Tipo
Revisão: RE	Proprietário: DG Arquitetura Integrada LTDA ME
Prancha: APR - AR04	Responsável Técnico: Gustavo Travi Heurich
Assinatura:	
Rua Saturnino de Brito 103, sala 01, bairro São José, São Leopoldo/RS	
gustavo@dgarquitectos.com	
051 9 8154 9557	