


PLANTA BAIXA 11º PAVIMENTO
ESC. 1/50

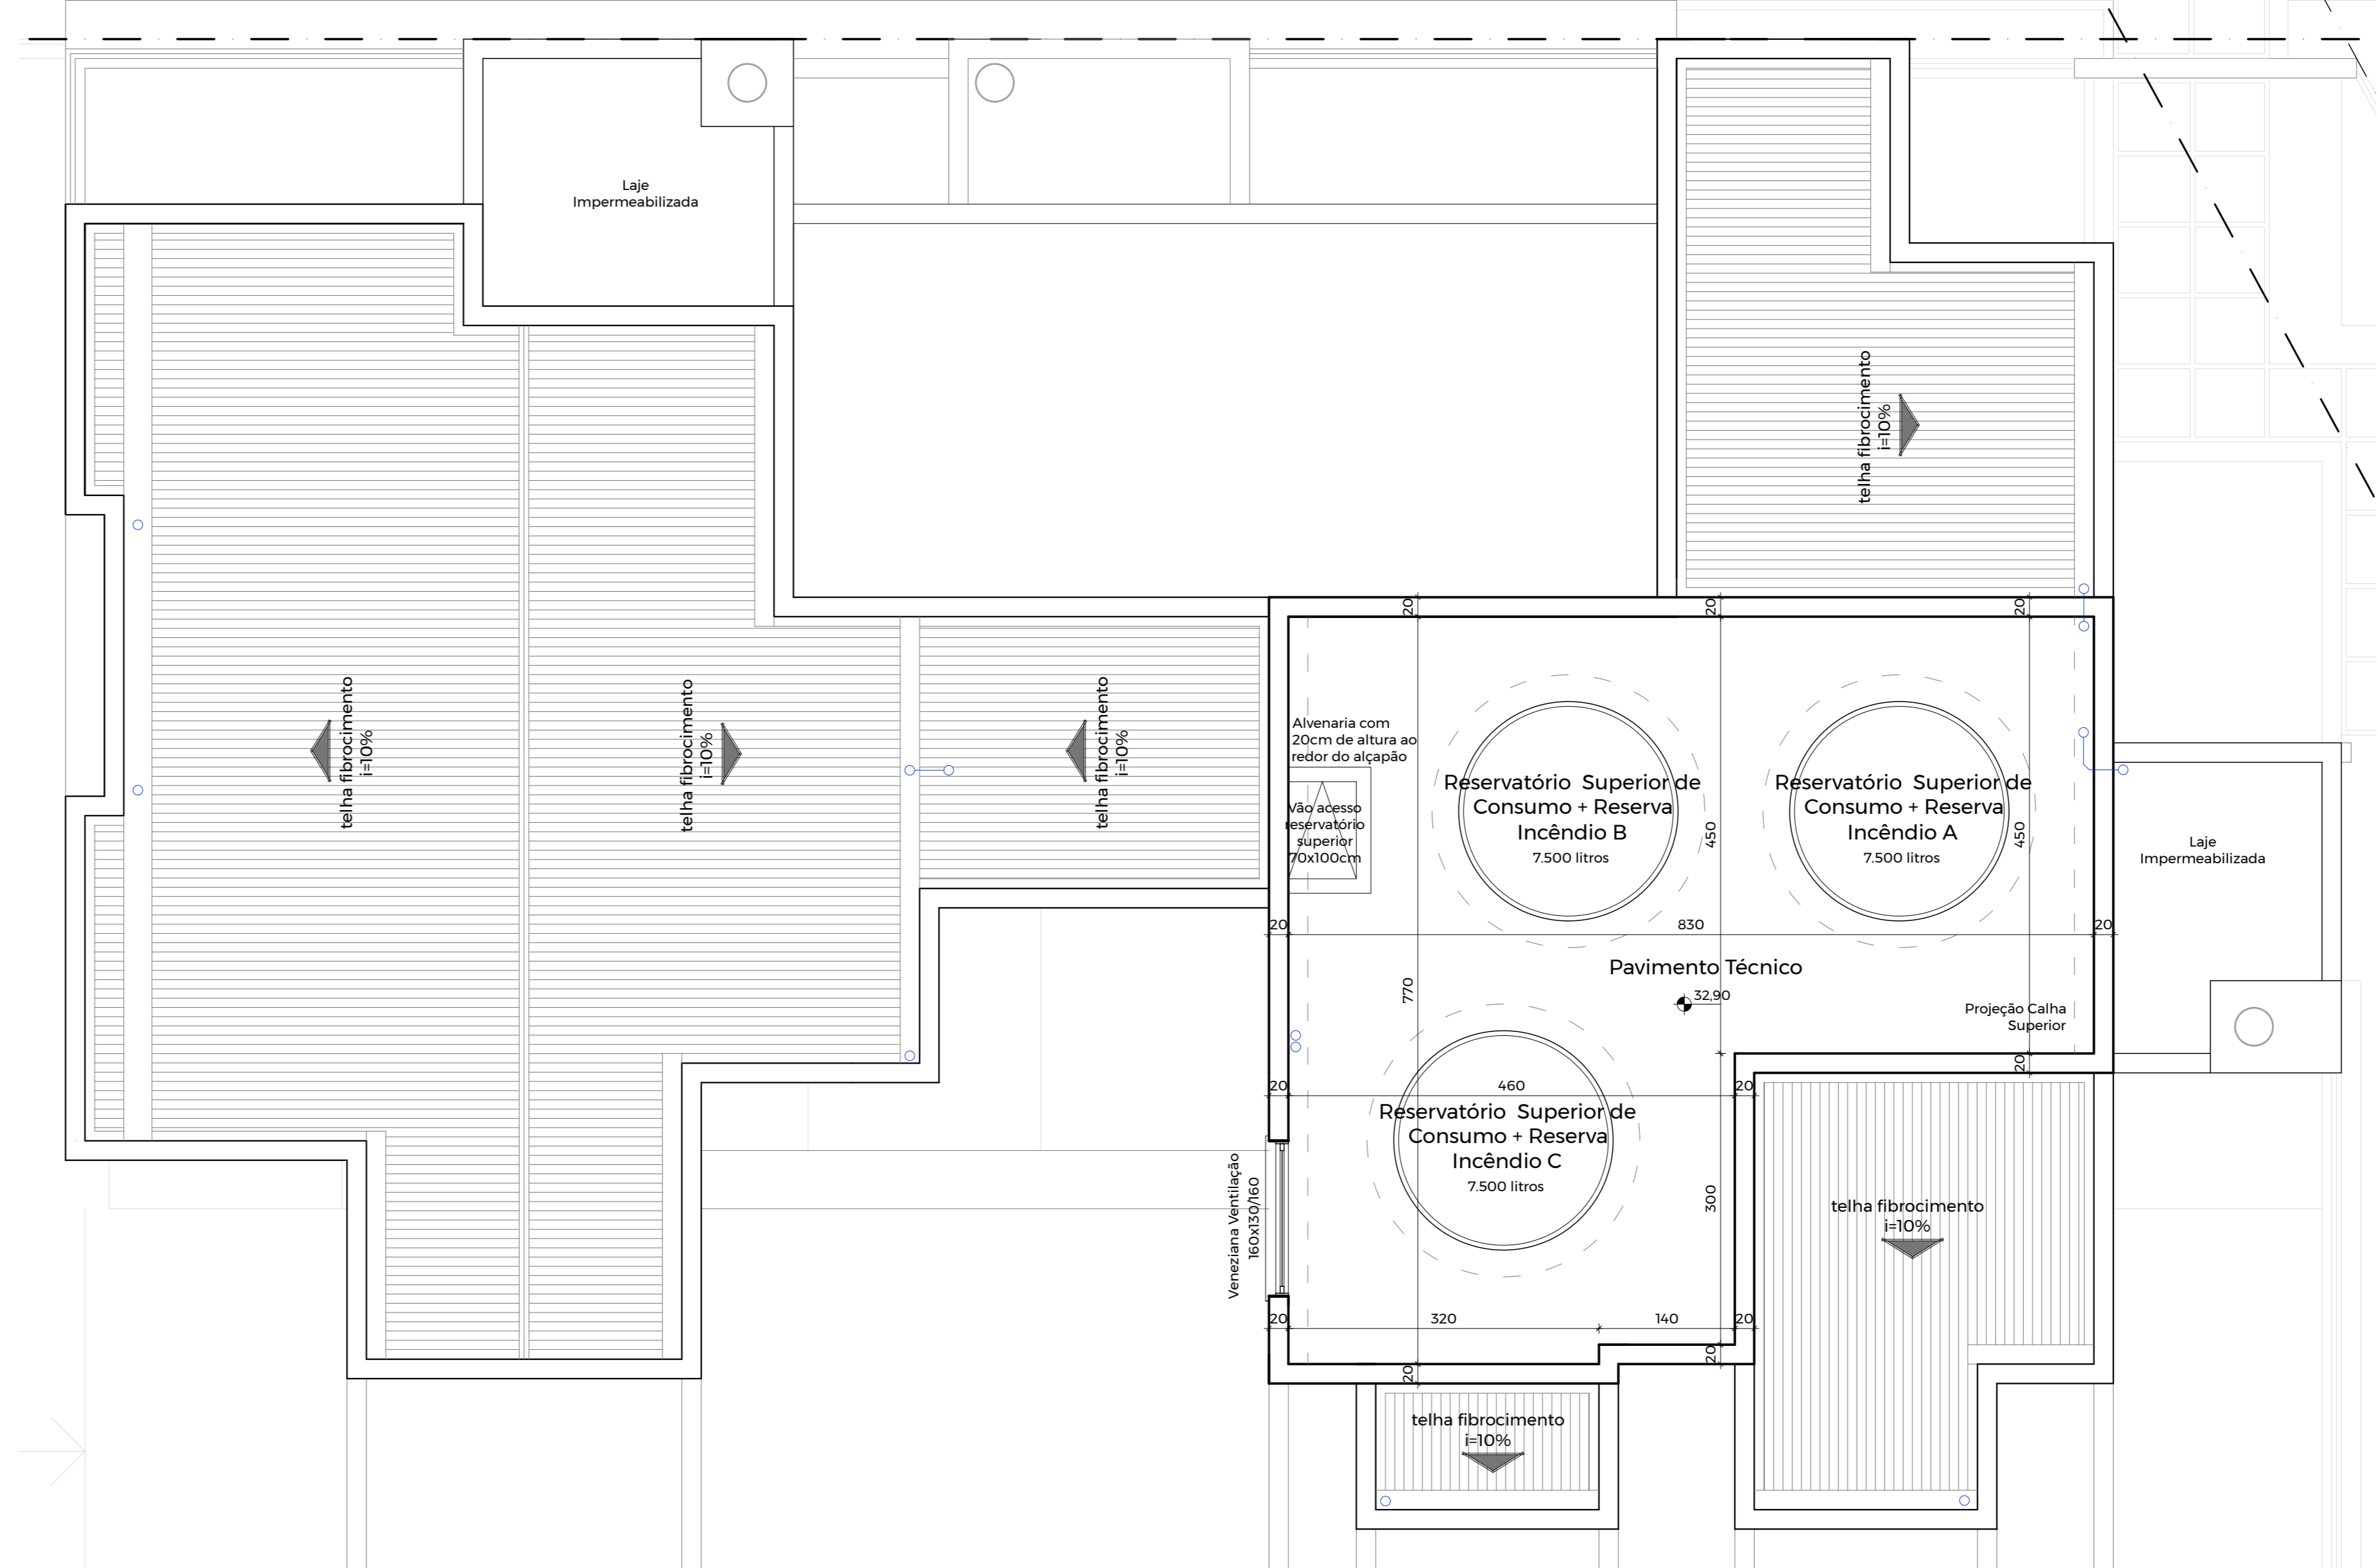

PLANTA BAIXA PAVIMENTO TÉCNICO
ESC. 1/50

DG ARQUITETOS SOLUÇÕES INTEGRADAS		
Área: 3444,98m²	Endereço: Rua São José, lotes 14 e 15, quadra 507, esquina com Rua Silvio Romero, bairro São José, São Leopoldo/RS	
Escala: 1/50	Projeto: Residencial SAN - Edificação Mista	
Data: dez/2023	Assunto: Plantas Baixas - 11º Pav. e Pav. Técnico	
Revisão: RE	Proprietário: DG Arquitetura Integrada LTDA ME	Assinatura:
Prancha: APR - AR05	Responsável Técnico: Gustavo Travi Heurich	Assinatura:
Rua Saturnino de Brito 103, sala 01, bairro São José, São Leopoldo/RS gustavo@dgarquitectos.com 051 9 8154 9557		