

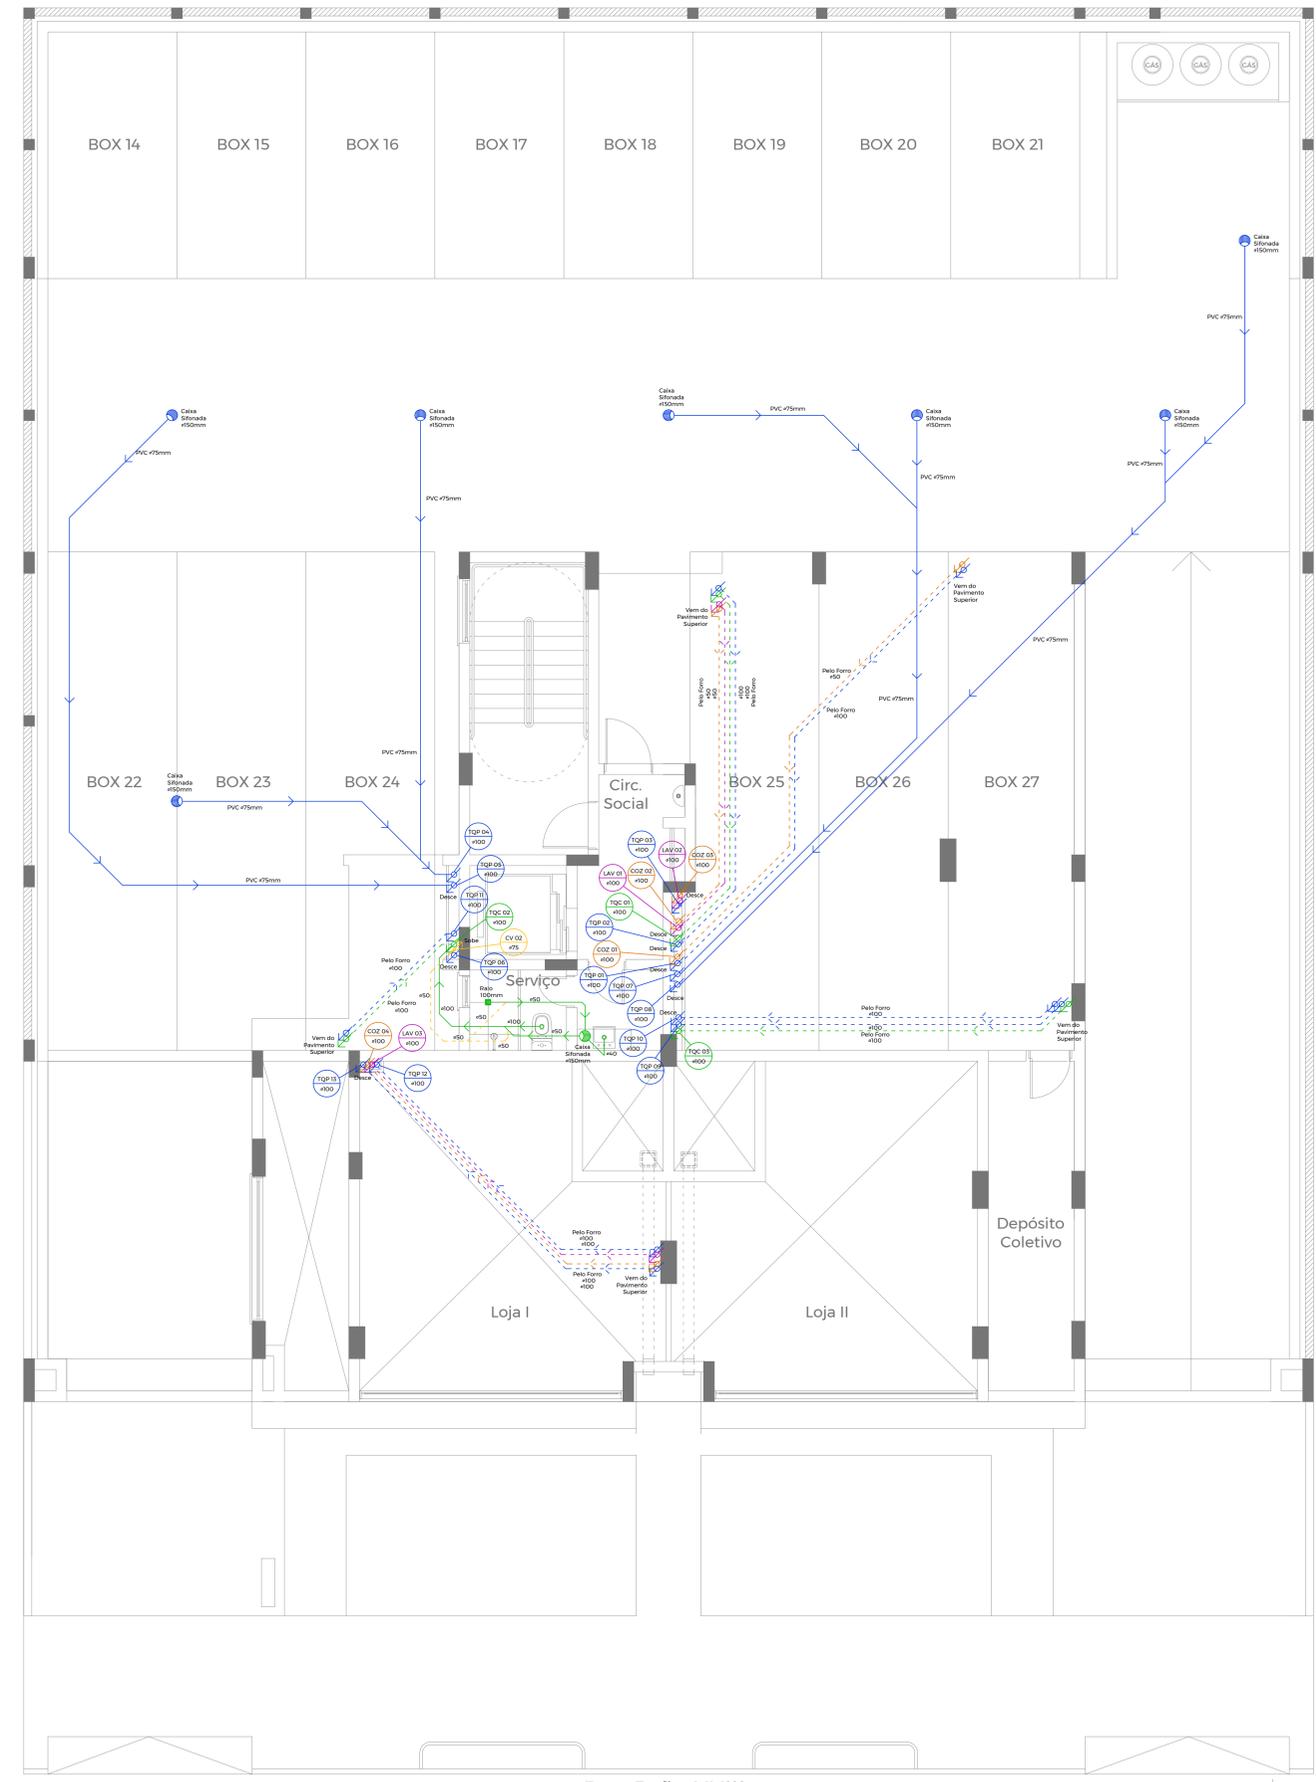


**PLANTA BAIXA PAVIMENTO TÉRREO**  
ESC. 1/50

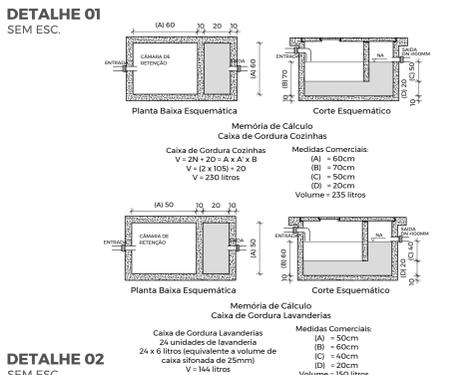

**PLANTA BAIXA 2º PAVIMENTO**  
ESC. 1/50

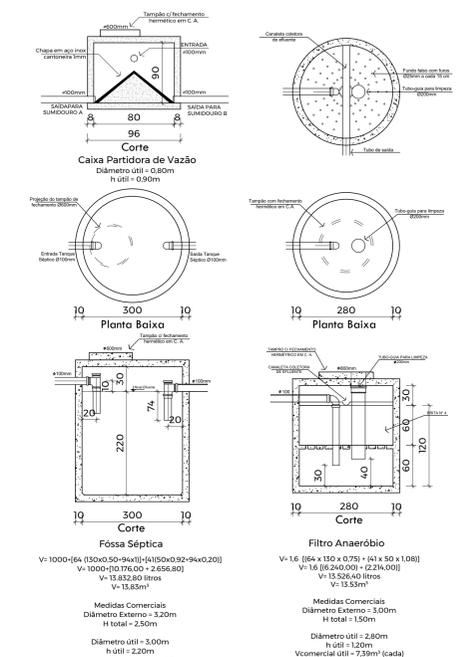

**PROJETOS REFERENCIAIS**

Arquitetônico	DUE - Aprovação - Plantas Baixas - PD
Hidrossanitário	XXXX
Elétrico	XXXX
Estrutural	XXXX

**DG ARQUITETOS**  
SOLUÇÕES INTEGRADAS

Área: **2531,62m²**

Endereço: **Rua João XXIII, Iote 20, quadra 510, bairro São José, São Leopoldo/RS**

Escala: **1/50**

Projeto: **Residencial DUE - Edificação Mista**

Data: **abr/2021**

Assunto: **Hidrossanitário - Esgoto Cloacal**

Revisão: **RC**

Proprietário: **DG Arquitetura Integrada LTDA ME** Assinatura: \_\_\_\_\_

Prancha: **APR - HS01**

Responsável Técnico: **Gustavo Travi Heurich** Assinatura: \_\_\_\_\_

Rua Luiz Roessler 499, bairro São José, São Leopoldo/RS | contato@dgarquitectos.com | (51) 3566.2464