



PLANTA BAIXA PAVIMENTO TÉRREO  
ESC. 1/50

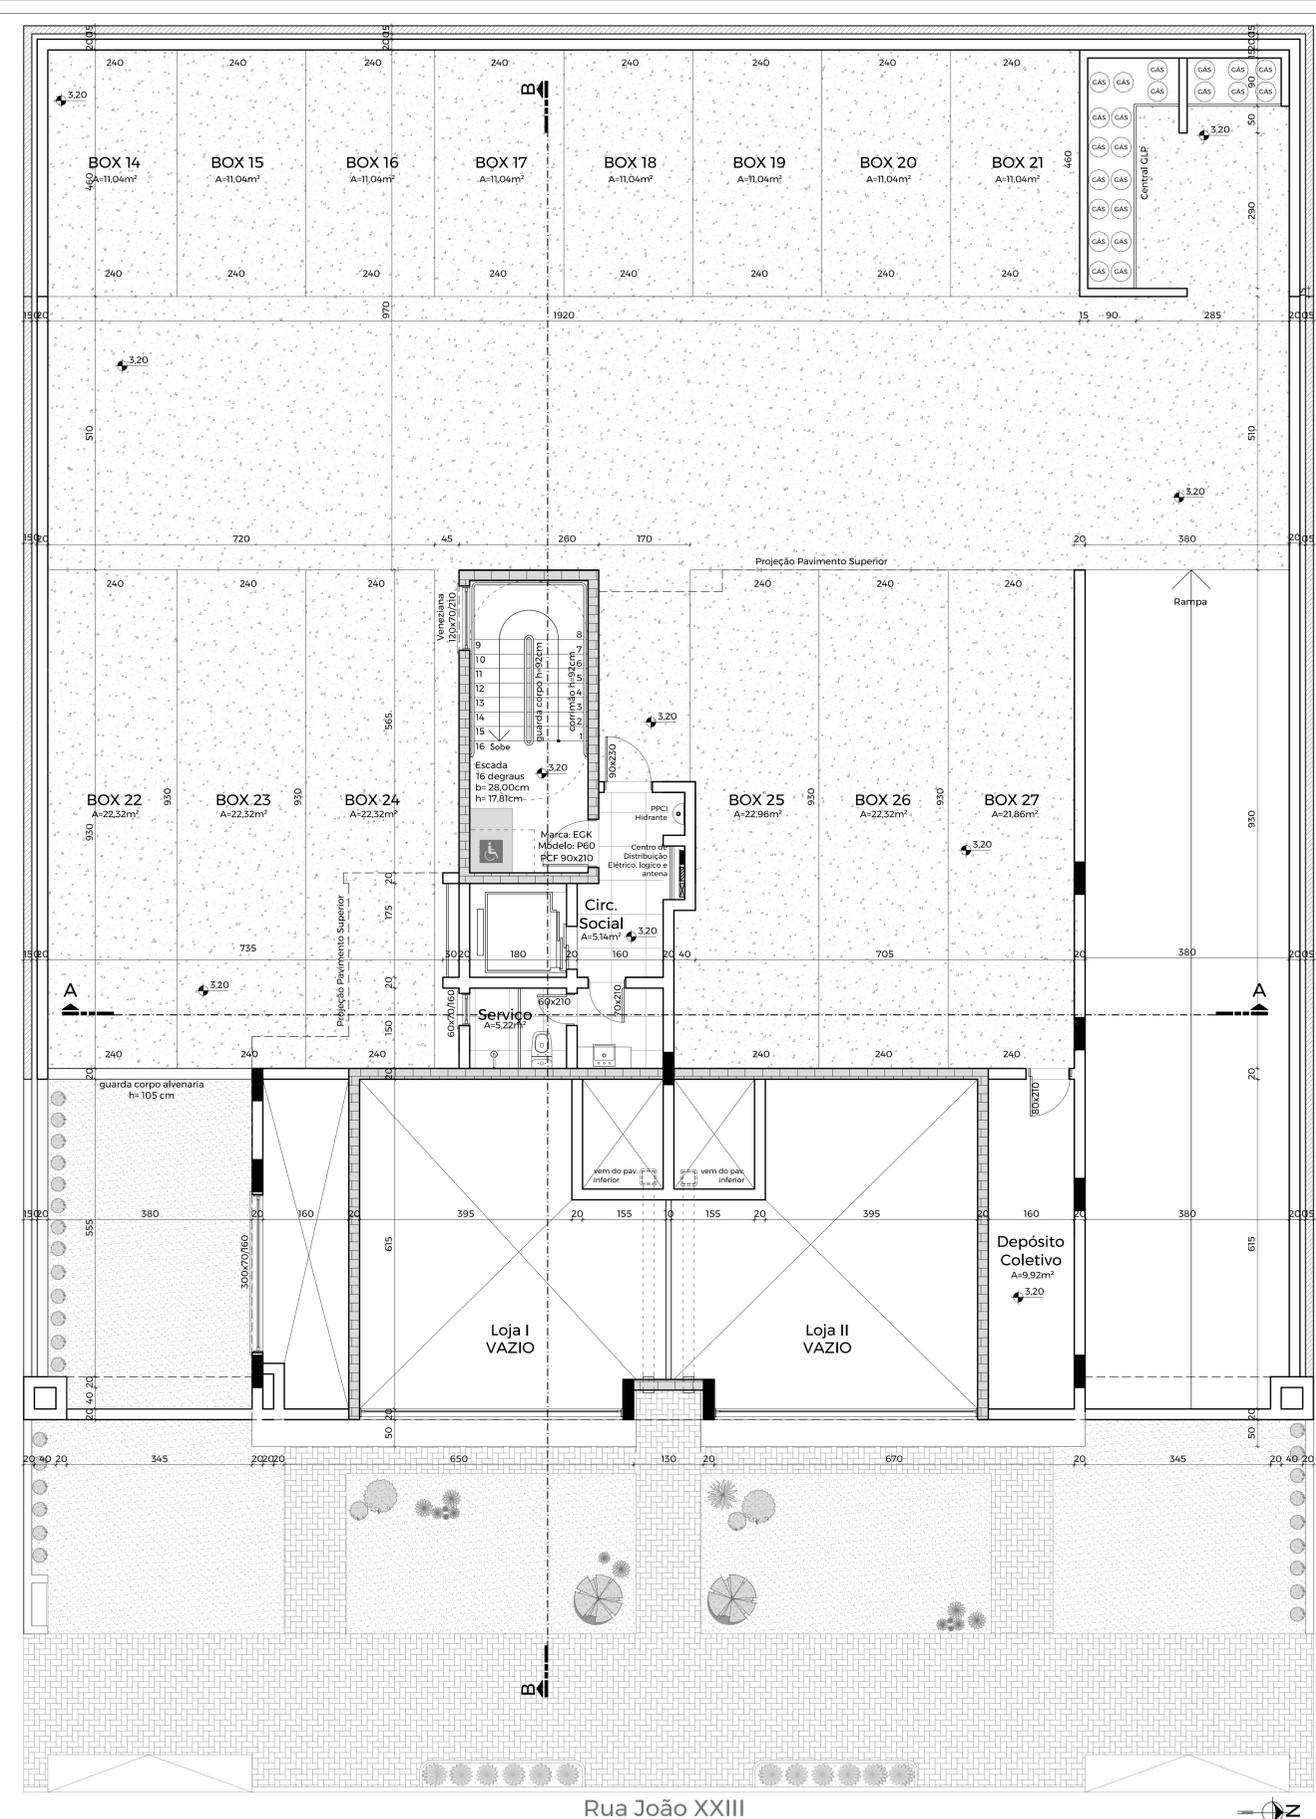

PLANTA BAIXA 2º PAVIMENTO  
ESC. 1/50

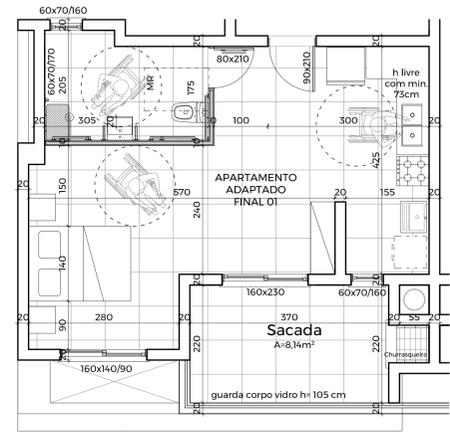

PLANTA BAIXA APARTAMENTO ADAPTADO  
ESC. 1/50  
OPÇÃO DE PLANTA APENAS NA POSSIBILIDADE DE VENDA PARA PORTADOR DE NECESSIDADES ESPECIAIS. NENHUM DOS APARTAMENTOS SERÁ EXECUTADO NESTES MOLDES A NÃO SER SE NECESSÁRIO, CONFORME DECLARAÇÃO ANEXO NO PROCESSO.

<b>DG ARQUITETOS</b> SOLUÇÕES INTEGRADAS	
Área <b>2531,62m<sup>2</sup></b>	Endereço Rua João XXIII, lote 20, quadra 510, bairro São José, São Leopoldo/RS
Escala <b>1/50</b>	Projeto <b>Residencial DUE - Edificação Mista</b>
Data <b>out/2019</b>	Assunto <b>Plantas Baixas Térreo e 2º Pavimento</b>
Revisão <b>RD</b>	Proprietário DG Arquitetura Integrada LTDA ME
Prancha <b>APR - ARO2</b>	Responsável Técnico Gustavo Travi Heurich
	Assinatura

Rua Luiz Roessler 499, bairro São José, São Leopoldo/RS | contato@dgarquitectos.com | 051 3566 2466