

Iluminação e Ventilação

ABERTO
D= h/10+1,50m
D= 26,00/10+1,50m
D= 4,10m
D utilizado= 10,15m


Recúos
D= h/12+1,50m
D= 29,10/12+1,50m
D= 3,93m
D utilizado= 10,15m

Iluminação e Ventilação

ABERTO
D= h/10+1,50m
D= 26,00/10+1,50m
D= 4,10m
D utilizado= 4,25m

Recúos
D= h/12+1,50m
D= 29,10/12+1,50m
D= 3,93m
D utilizado= 4,25m

Recúos
D= h/12+1,50m
D= 29,10/12+1,50m
D= 3,93m
D utilizado= 4,25m

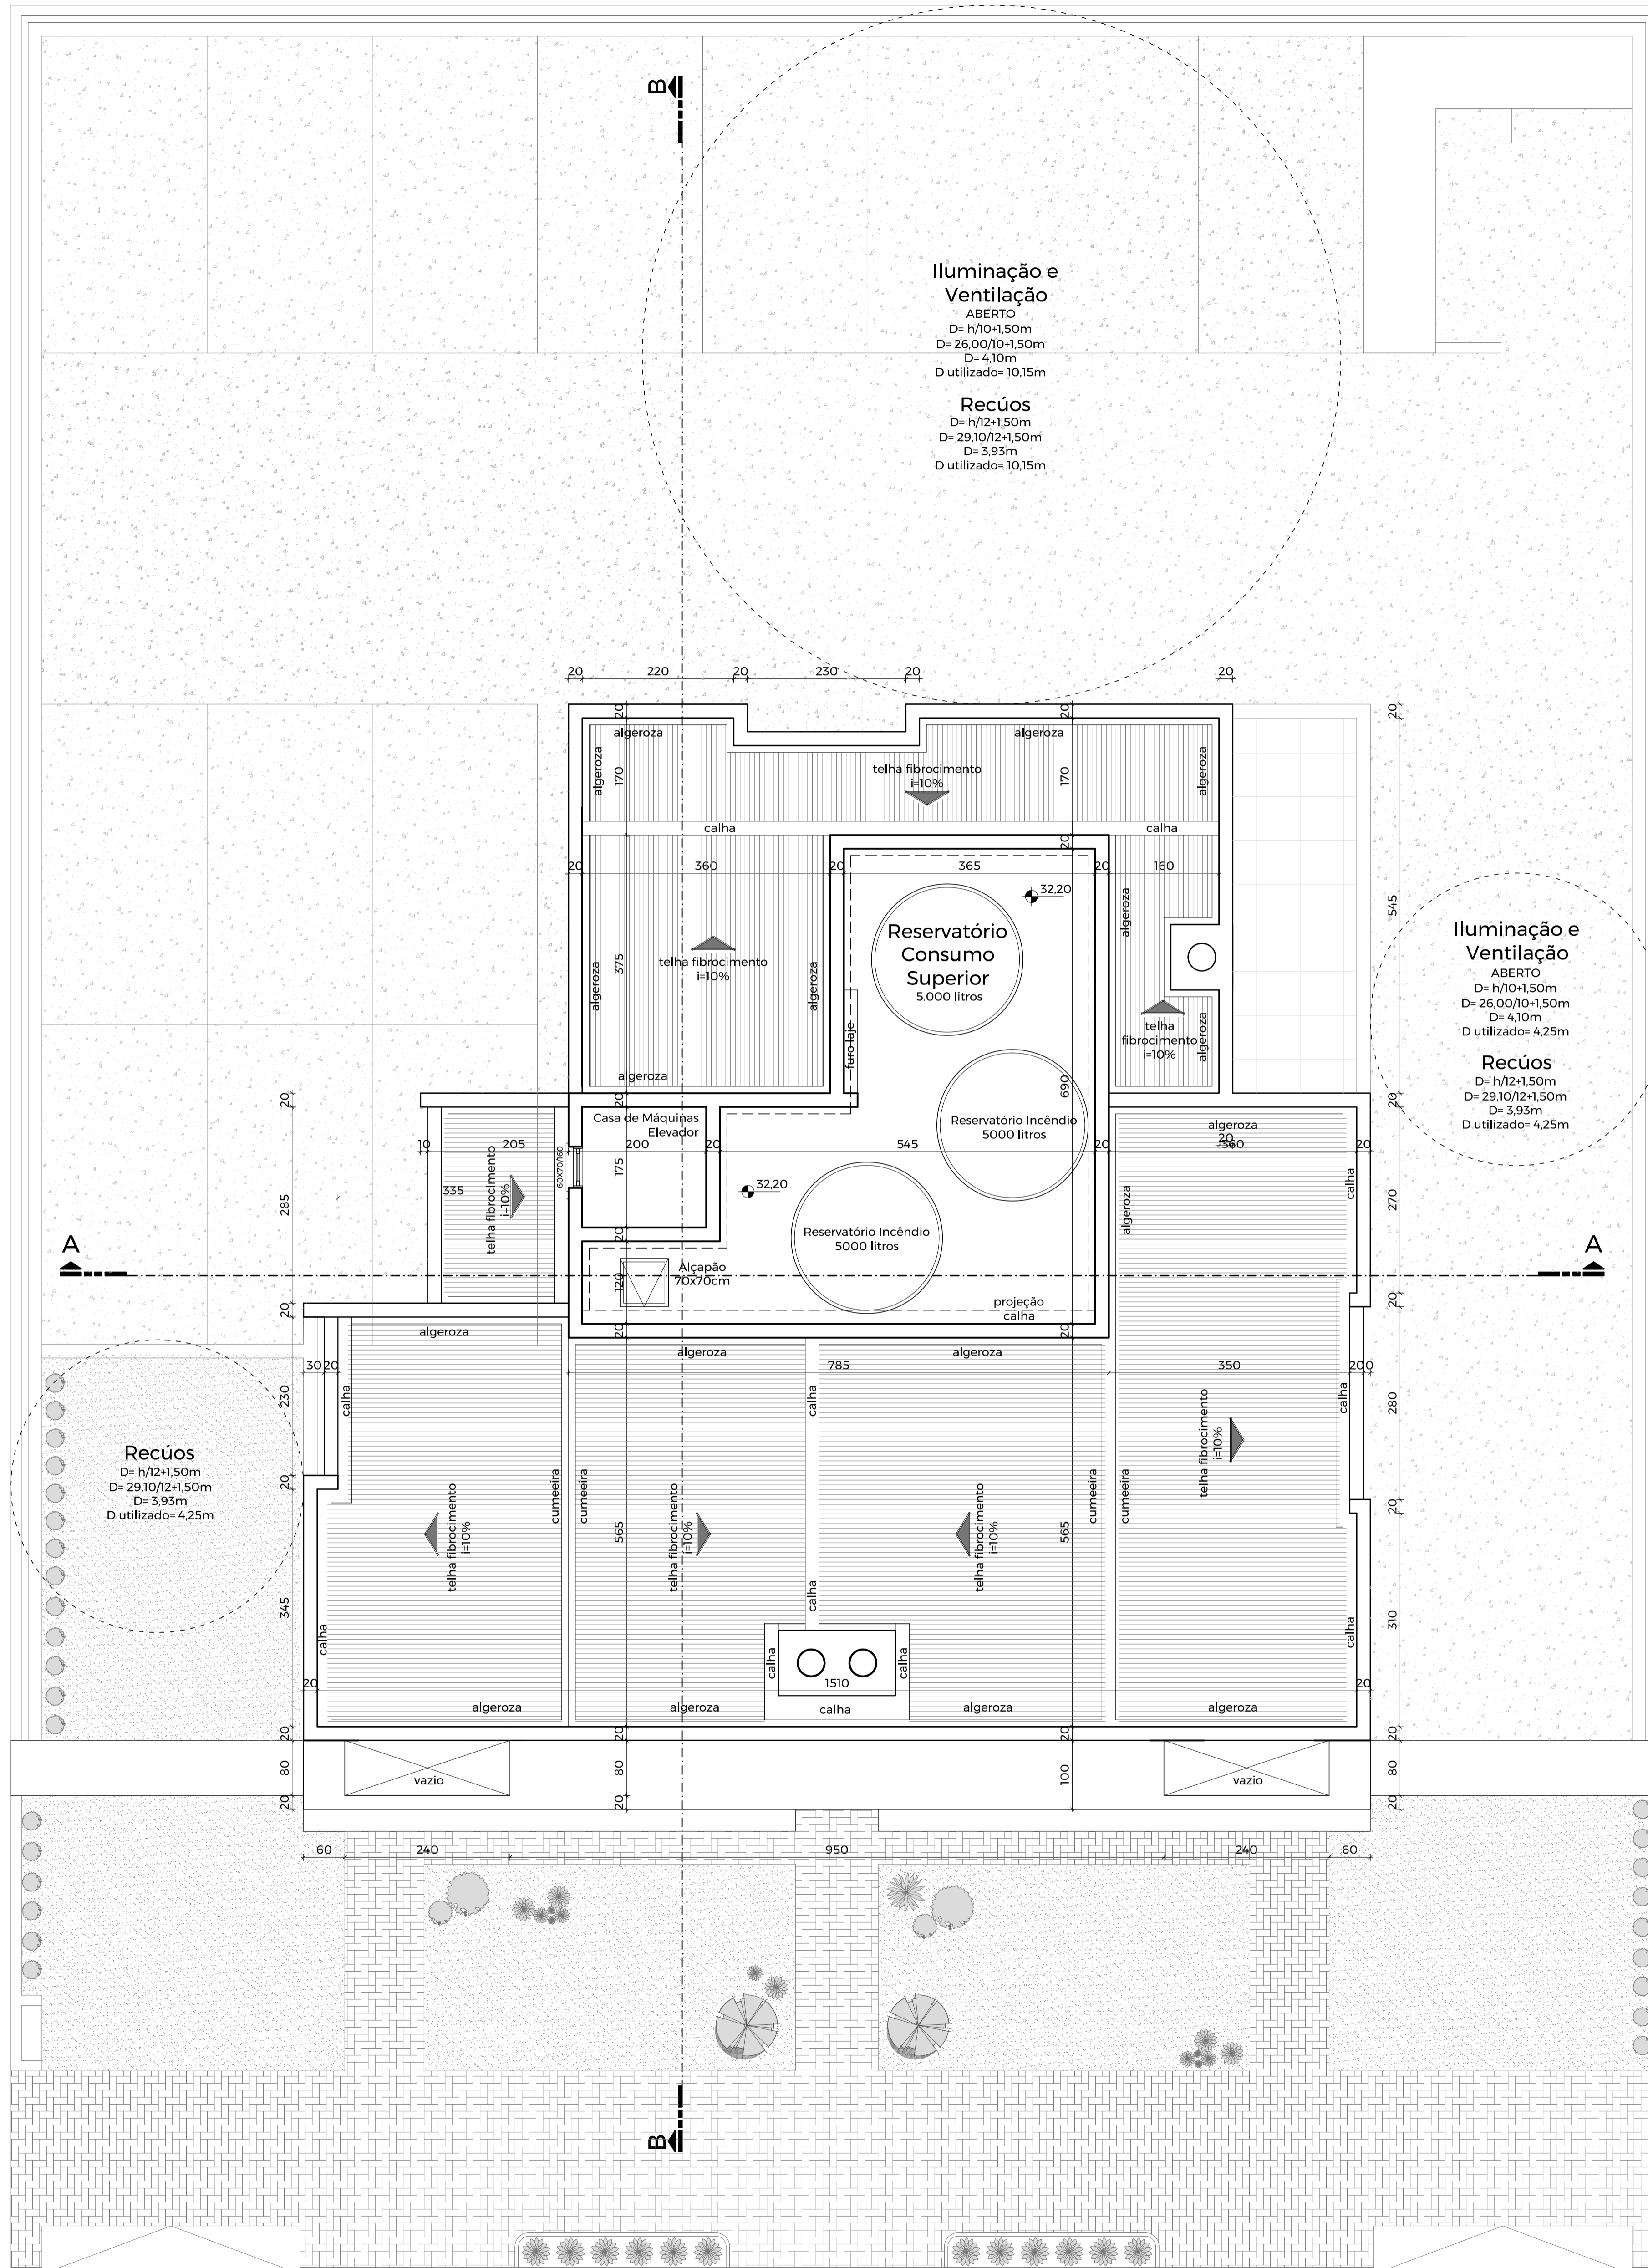

Área Individual					
Pavimento	Área Privativa	Área Condomi.	Pavimento	Área Privativa	Área Condomi.
Box 01	11,04m²	2,4469m²	Loja I	43,655m²	29,0274m²
Box 02	11,04m²	2,4469m²	Loja II	43,655m²	29,0274m²
Box 03	11,04m²	2,4469m²	401	51,06m²	33,9512m²
Box 04	11,04m²	2,4469m²	402	83,56m²	55,5613m²
Box 05	11,04m²	2,4469m²	403	30,67m²	20,3933m²
Box 06	11,04m²	2,4469m²	501	51,06m²	33,9512m²
Box 07	11,04m²	2,4469m²	502	83,56m²	55,5613m²
Box 08	11,04m²	2,4469m²	503	30,67m²	20,3933m²
Box 09	11,50m²	2,5489m²	601	51,06m²	33,9512m²
Box 10	22,96m²	5,0889m²	602	83,56m²	55,5613m²
Box 11	22,32m²	4,9471m²	603	30,67m²	20,3933m²
Box 12	21,86m²	4,8451m²	701	51,06m²	33,9512m²
Box 13	16,72m²	3,7059m²	702	83,56m²	55,5613m²
Box 14	11,04m²	2,4469m²	703	30,67m²	20,3933m²
Box 15	11,04m²	2,4469m²	801	51,06m²	33,9512m²
Box 16	11,04m²	2,4469m²	802	83,56m²	55,5613m²
Box 17	11,04m²	2,4469m²	803	30,67m²	20,3933m²
Box 18	11,04m²	2,4469m²	901	51,06m²	33,9512m²
Box 19	11,04m²	2,4469m²	902	83,56m²	55,5613m²
Box 20	11,04m²	2,4469m²	903	30,67m²	20,3933m²
Box 21	11,04m²	2,4469m²	1001	51,06m²	33,9512m²
Box 22	22,32m²	4,9471m²	1002	83,56m²	55,5613m²
Box 23	22,32m²	4,9471m²	1003	30,67m²	20,3933m²
Box 24	22,32m²	4,9471m²	1101	51,06m²	33,9512m²
Box 25	22,96m²	5,0889m²	1102	83,56m²	55,5613m²
Box 26	22,32m²	4,9471m²	1103	30,67m²	20,3933m²
Box 27	21,86m²	4,8451m²			
Total				1815,73m²	1027,31m²

Vãos de Iluminação e Ventilação		
Ambiente	Vãos Permitidos	Vãos Projetados
Apartamentos 401 a 1101		
Living	A/7 A=21,04m²/7 A=3,00m²	A=3,68m²
Dormitório	A/7 A=9,66m²/7 A=1,38m²	A=2,24m²
Banho	A/7 A=2,79m²/7 A=0,40m²	A=0,42m²
Apartamentos 402 a 1102		
Living	A/7 A=31,11m²/7 A=4,44m²	A=5,06m²
Suite	A/7 A=11,54m²/7 A=1,65m²	A=2,24m²
Dormitório	A/7 A=9,72m²/7 A=1,39m²	A=2,24m²
Banho Suite	A/7 A=2,99m²/7 A=0,42m²	A=0,42m²
Banho	A/7 A=2,79m²/7 A=0,40m²	A=0,42m²
Lavanderia	A/7 A=2,40m²/7 A=0,34m²	A=0,66m²
Apartamentos 403 a 1103		
Living	A/7 A=16,00m²/7 A=2,29m²	A=3,68m²
Banho	A/7 A=2,79m²/7 A=0,40m²	A=0,42m²

