


CORTE AA
ESC. 1/50

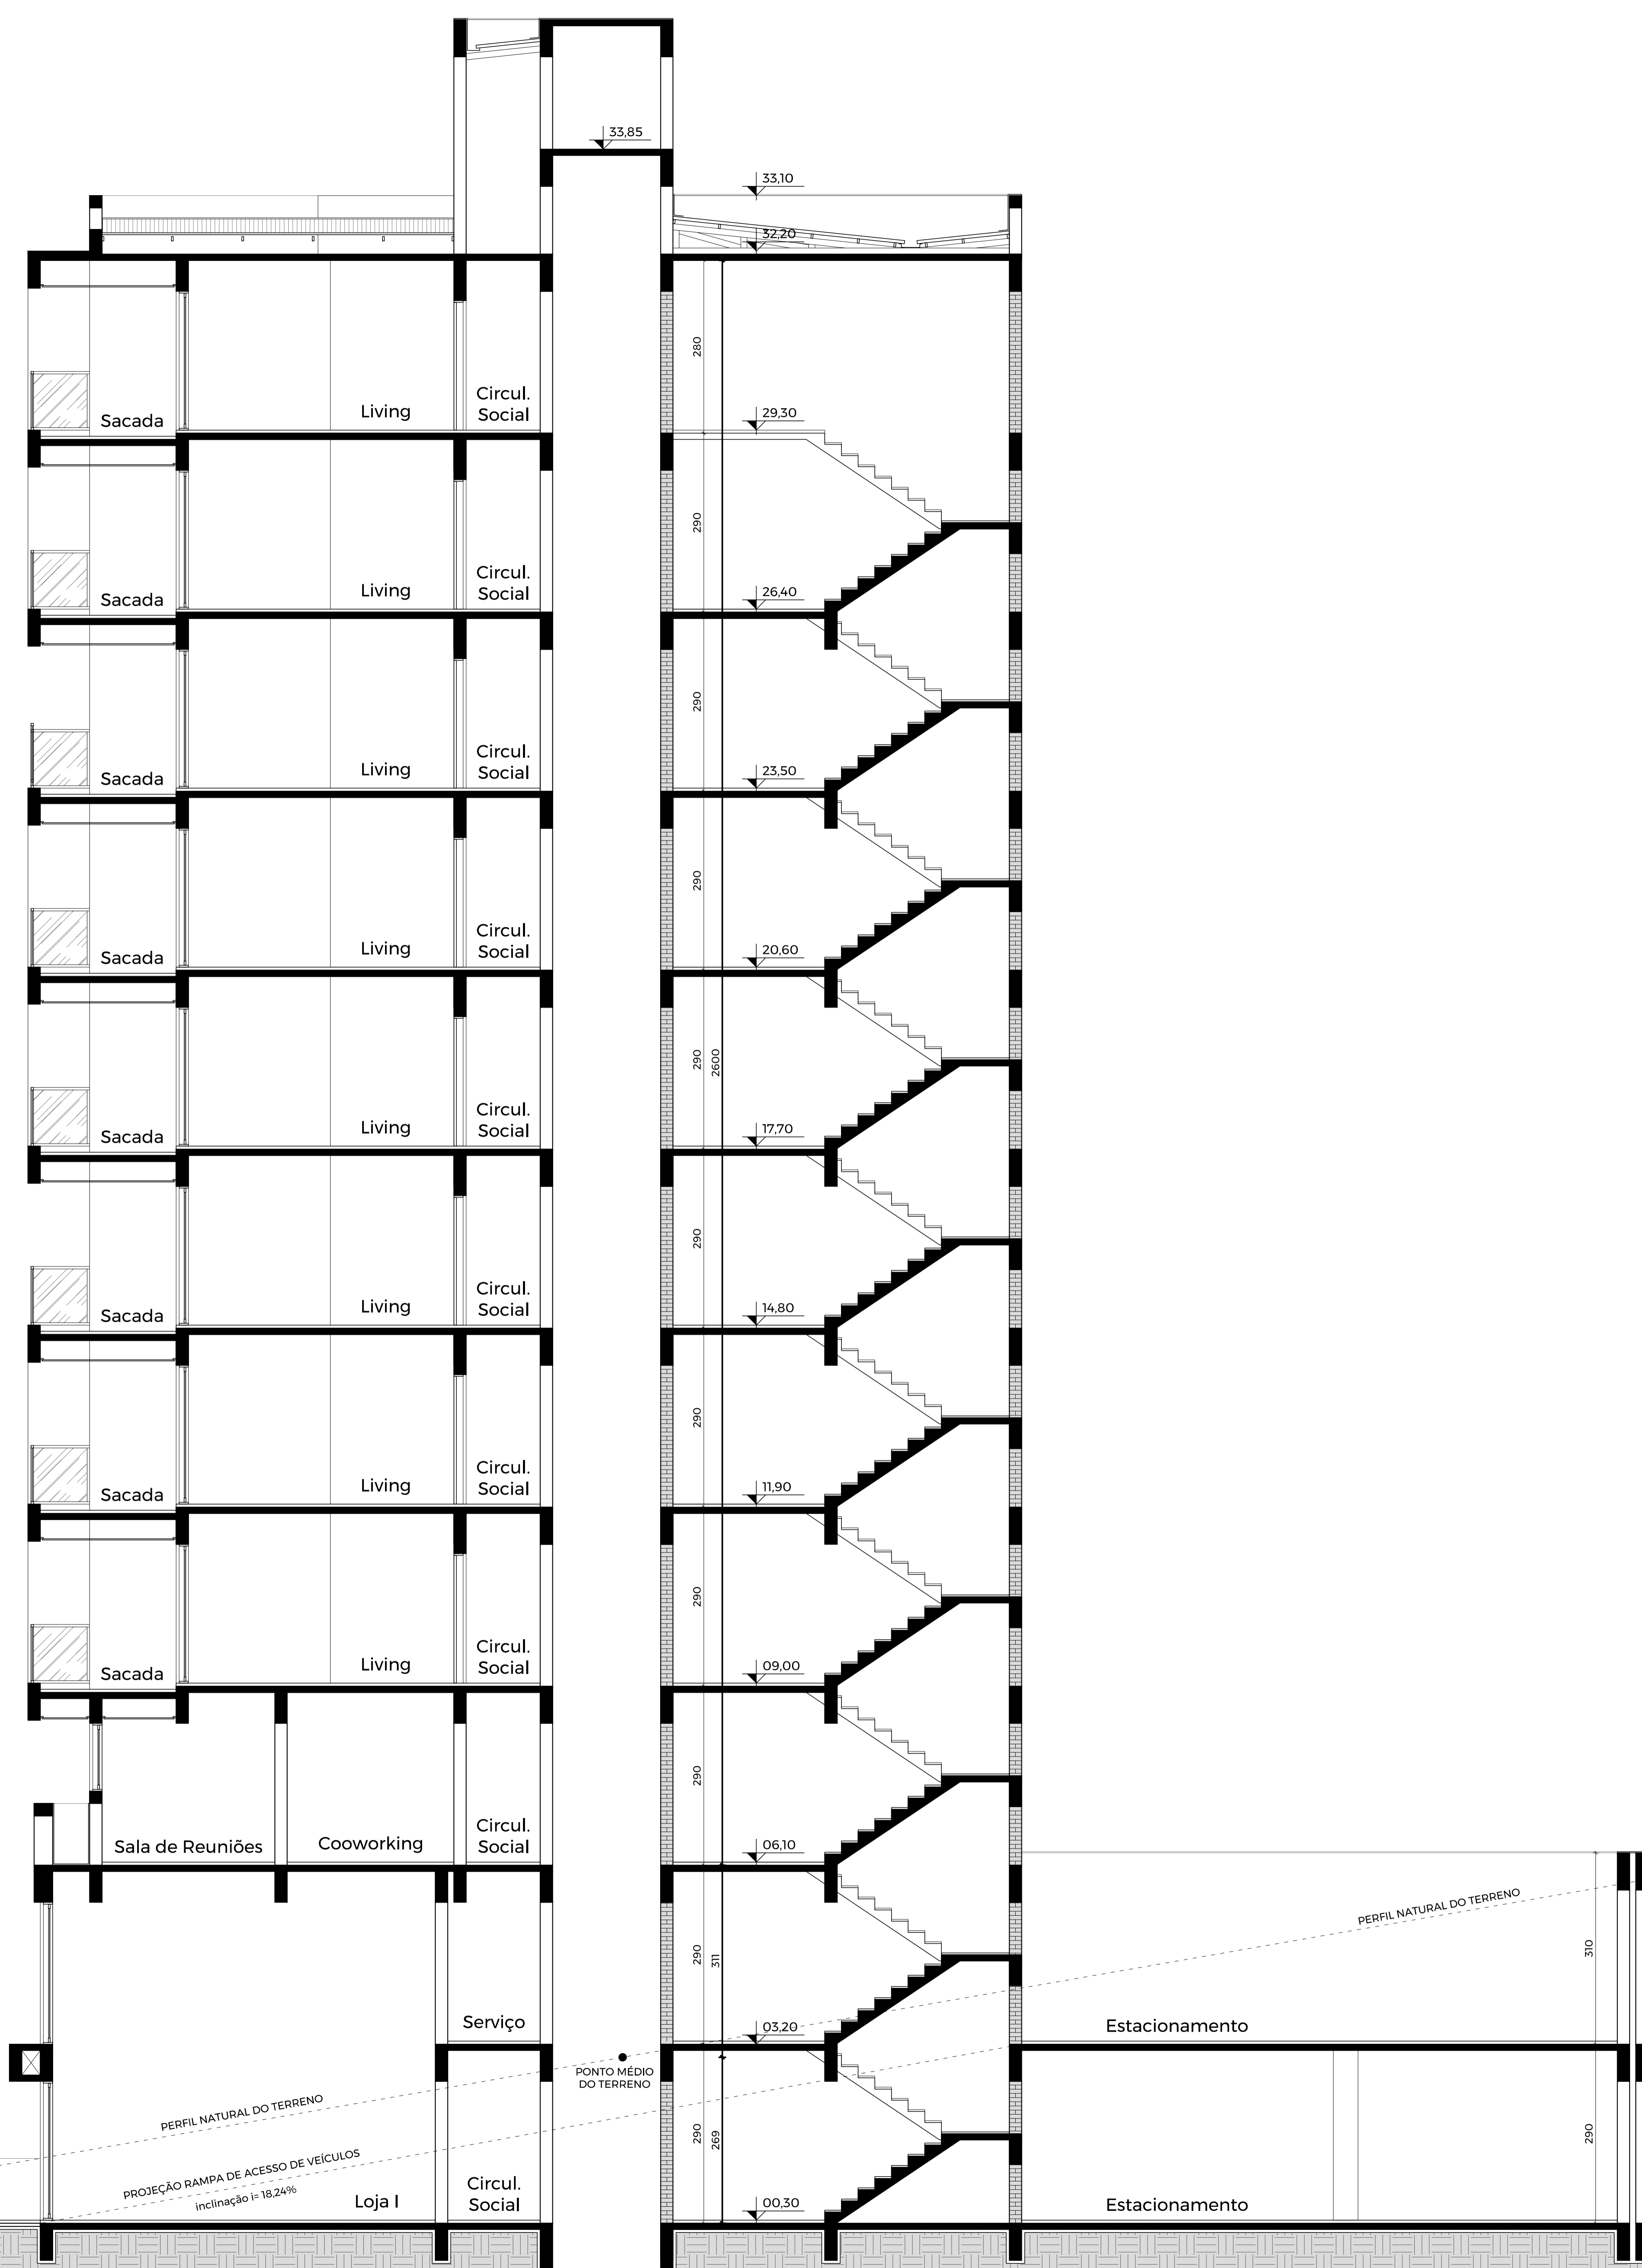

CORTE BB
ESC. 1/50

DG ARQUITETOS SOLUÇÕES INTEGRADAS	
Área: 2531,62m ² Escala: 1/50 Data: out/2019 Revisão: RD Planilha: APR - AR05	Endereço: Rua João XXIII, lote 20, quadra 510, bairro São José, São Leopoldo/RS Projeto: Residencial DUE - Edificação Mista Assunto: Cortes Proprietário: DG Arquitetura Integrada LTDA ME Responsável Técnico: Gustavo Travi Heurich
Rua Luz Posseler 499, bairro São João, São Leopoldo/RS contato@dgarquitectos.com 051 3566.2644	